
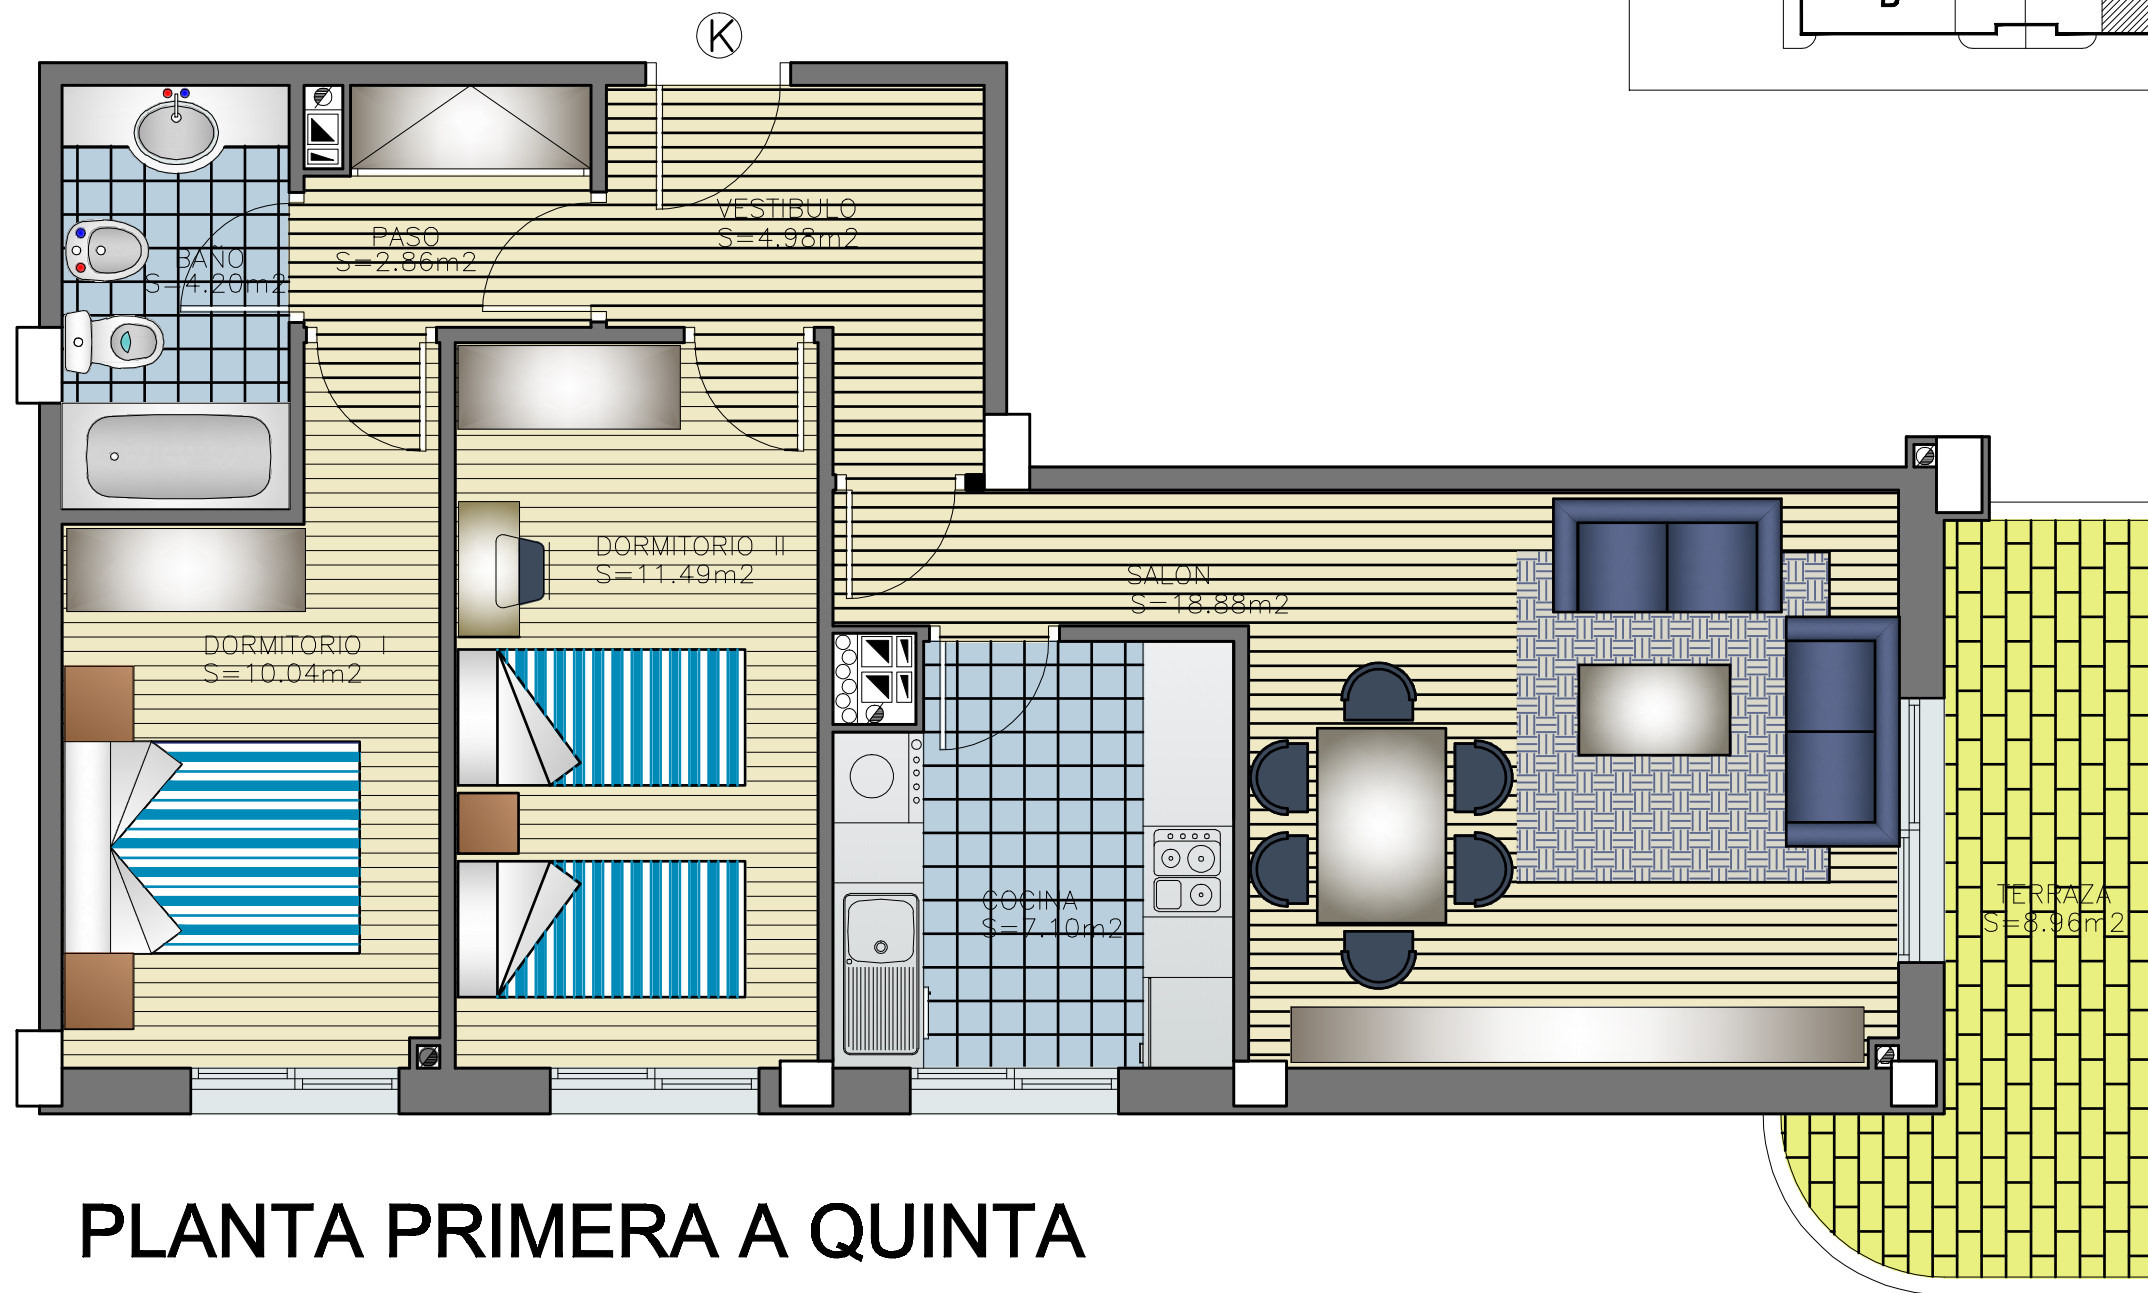


EDIFICIO "REY FERNANDO" VIVIENDAS DE PROTECCION OFICIAL PARA ALQUILER

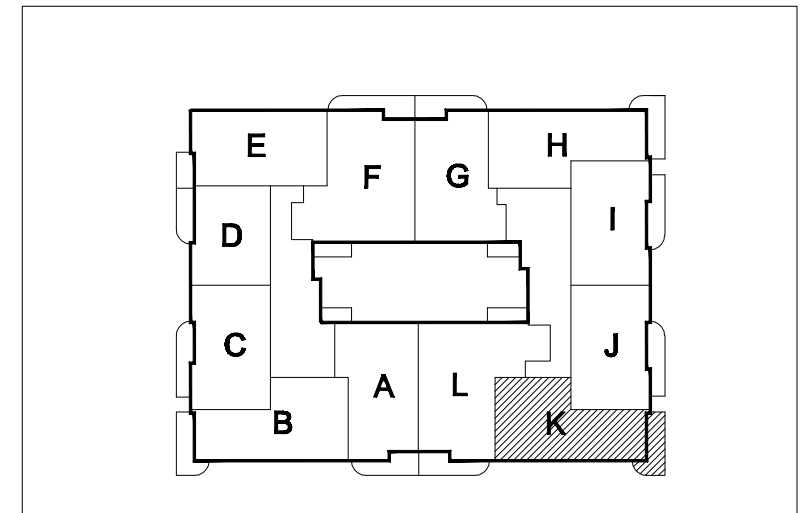

Piso K PLANTA PRIMERA A QUINTA

SUP. UTIL INTERIOR **59.55 m²**
 SUP. UTIL TOTAL CON TERRAZAS **68.51 m²**

ESCALA GRAFICA:



ESCALA 1/50