



Plano orientativo susceptible de modificación y carente de valor contractual
 Información: Teléfono 976 741414 - 976 233208

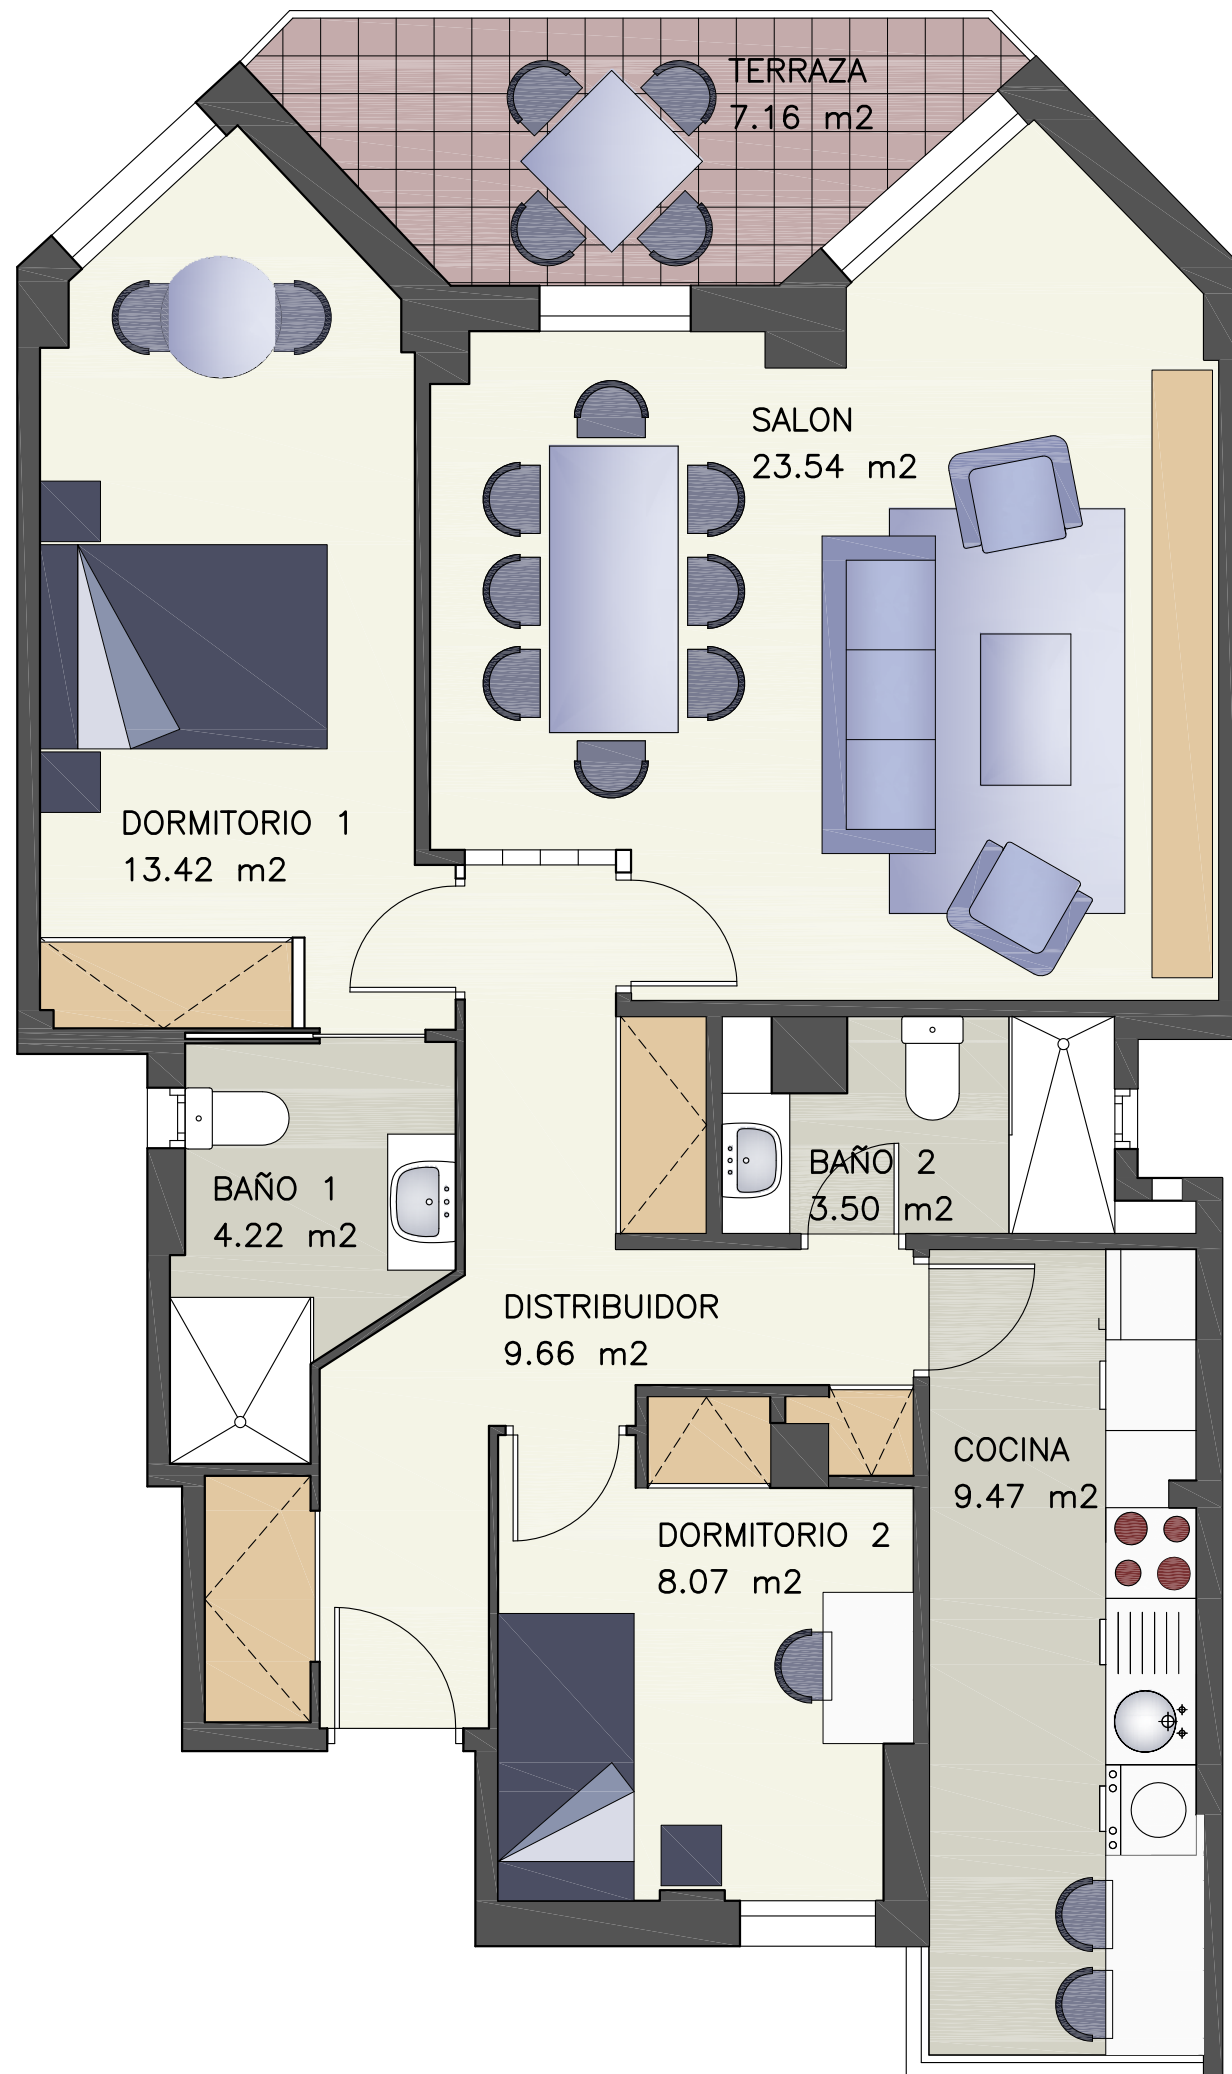

ESCALA GRAFICA:

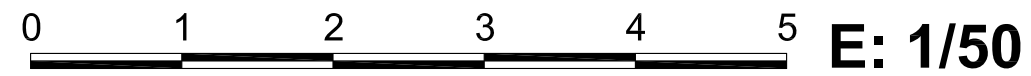


SITUACIÓN:
 PASEO DE SAGASTA Nº12

ESTANCIA	SUP. ÚTIL
SALÓN	23,54 m2
COCINA	9,47 m2
DISTRIBUIDOR	9,66 m2
DORMITORIO 1	13,42 m2
DORMITORIO 2	8,07 m2
BAÑO 1	4,22 m2
BAÑO 2	3,50 m2
TOTAL:	71,88 m2
TERRAZAS:	SUP. EXTERIOR
TERRAZA 1	7,16 m2
TOTAL SUP EXTERIOR:	7,16 m2

PLANTA: SEGUNDO
 VIVIENDA: F

Sup. Útil Interior: 71.88 m²
 Sup. Terraza: 7.16 m²

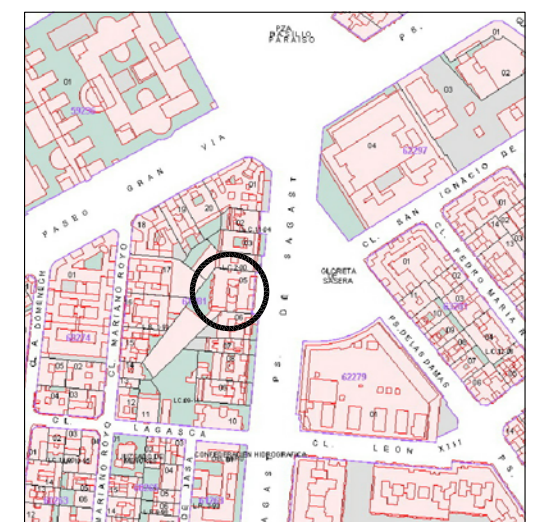

PISO SIN AMUEBLAR. LOS MUEBLES INDICADOS EN EL PLANO SON A EFECTOS ORIENTATIVOS.