




ESCALA GRAFICA:



E: 1/50

ESCALA REDUCIDA A LA MITAD
(E: 1/100)

AZOTEA PRIVADA
S=70m²

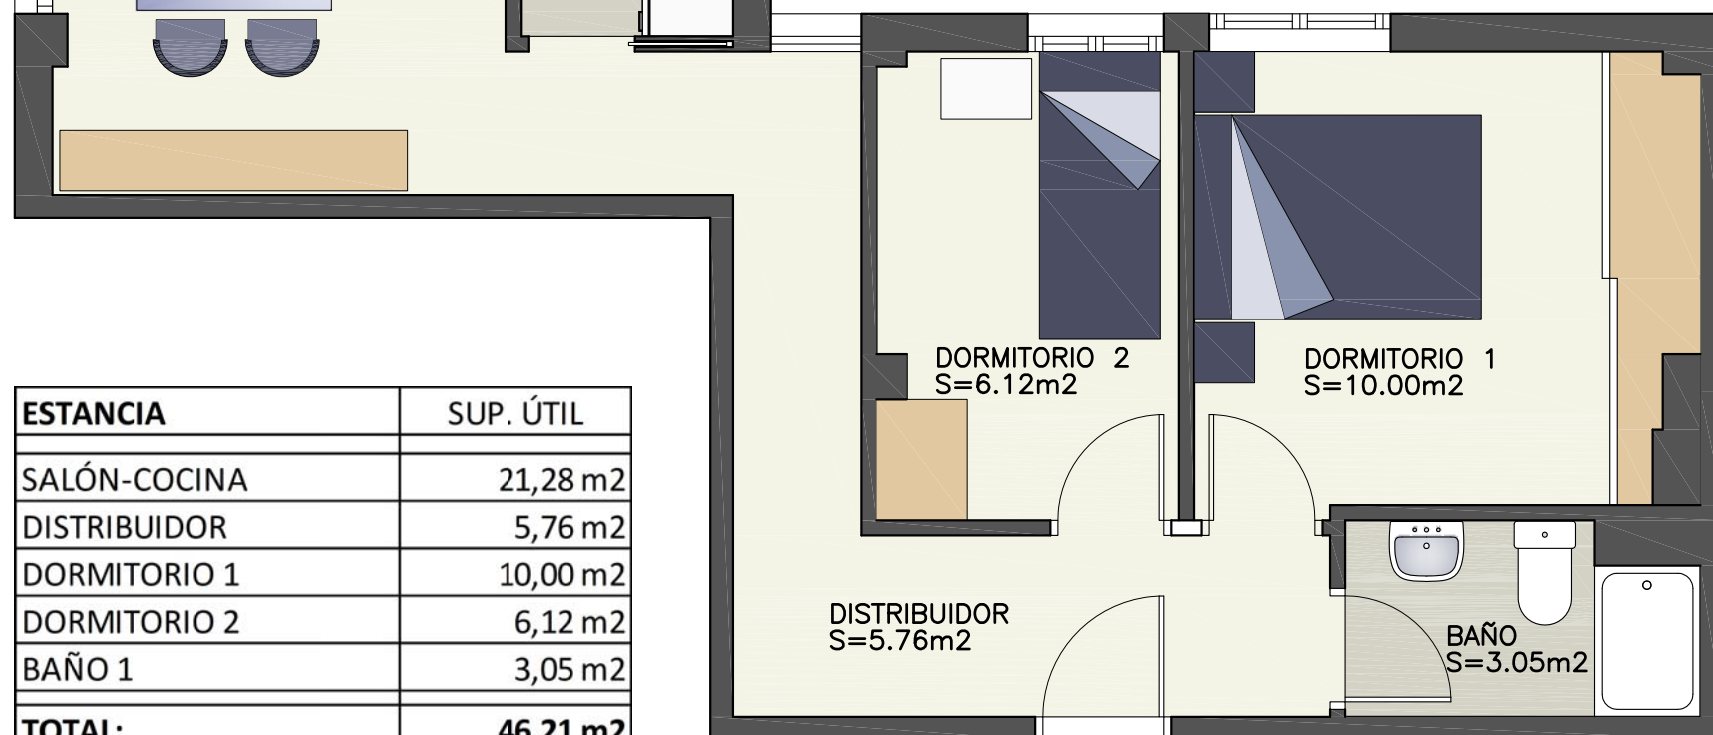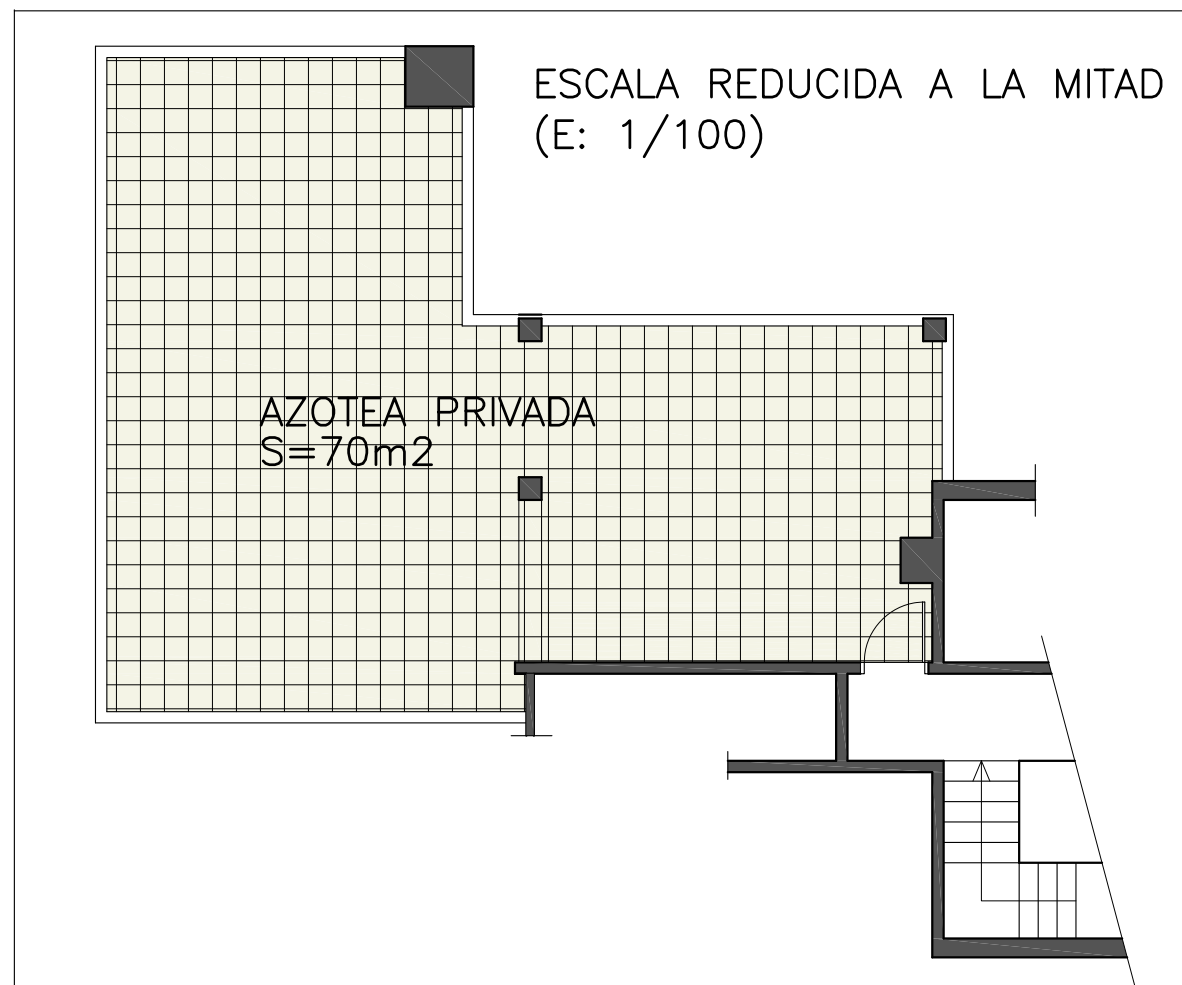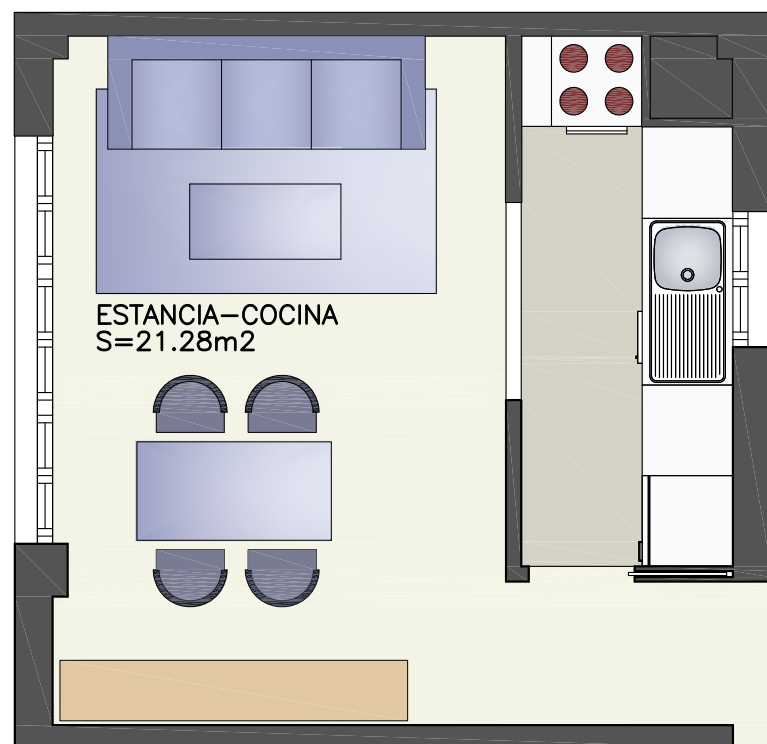

ESTANCIA	SUP. ÚTIL
SALÓN-COCINA	21,28 m ²
DISTRIBUIDOR	5,76 m ²
DORMITORIO 1	10,00 m ²
DORMITORIO 2	6,12 m ²
BAÑO 1	3,05 m ²
TOTAL:	46,21 m²
TERRAZAS:	SUP. EXTERIOR
AZOTEA	70,00 m ²
TOTAL SUP EXTERIOR:	70,00 m²

PISO AMUEBLADO. LOS MUEBLES INDICADOS EN EL PLANO SON A EFECTOS ORIENTATIVOS.



SITUACIÓN:
C/ LA PAZ Nº8

PLANTA: CUARTA
VIVIENDA: F

Sup. Útil Interior: 46.21 m²
Sup. Terrazas: 70.00 m²

